





**Polymerbeton – Abdeckung M=1:10
für Räumlaufbahn**

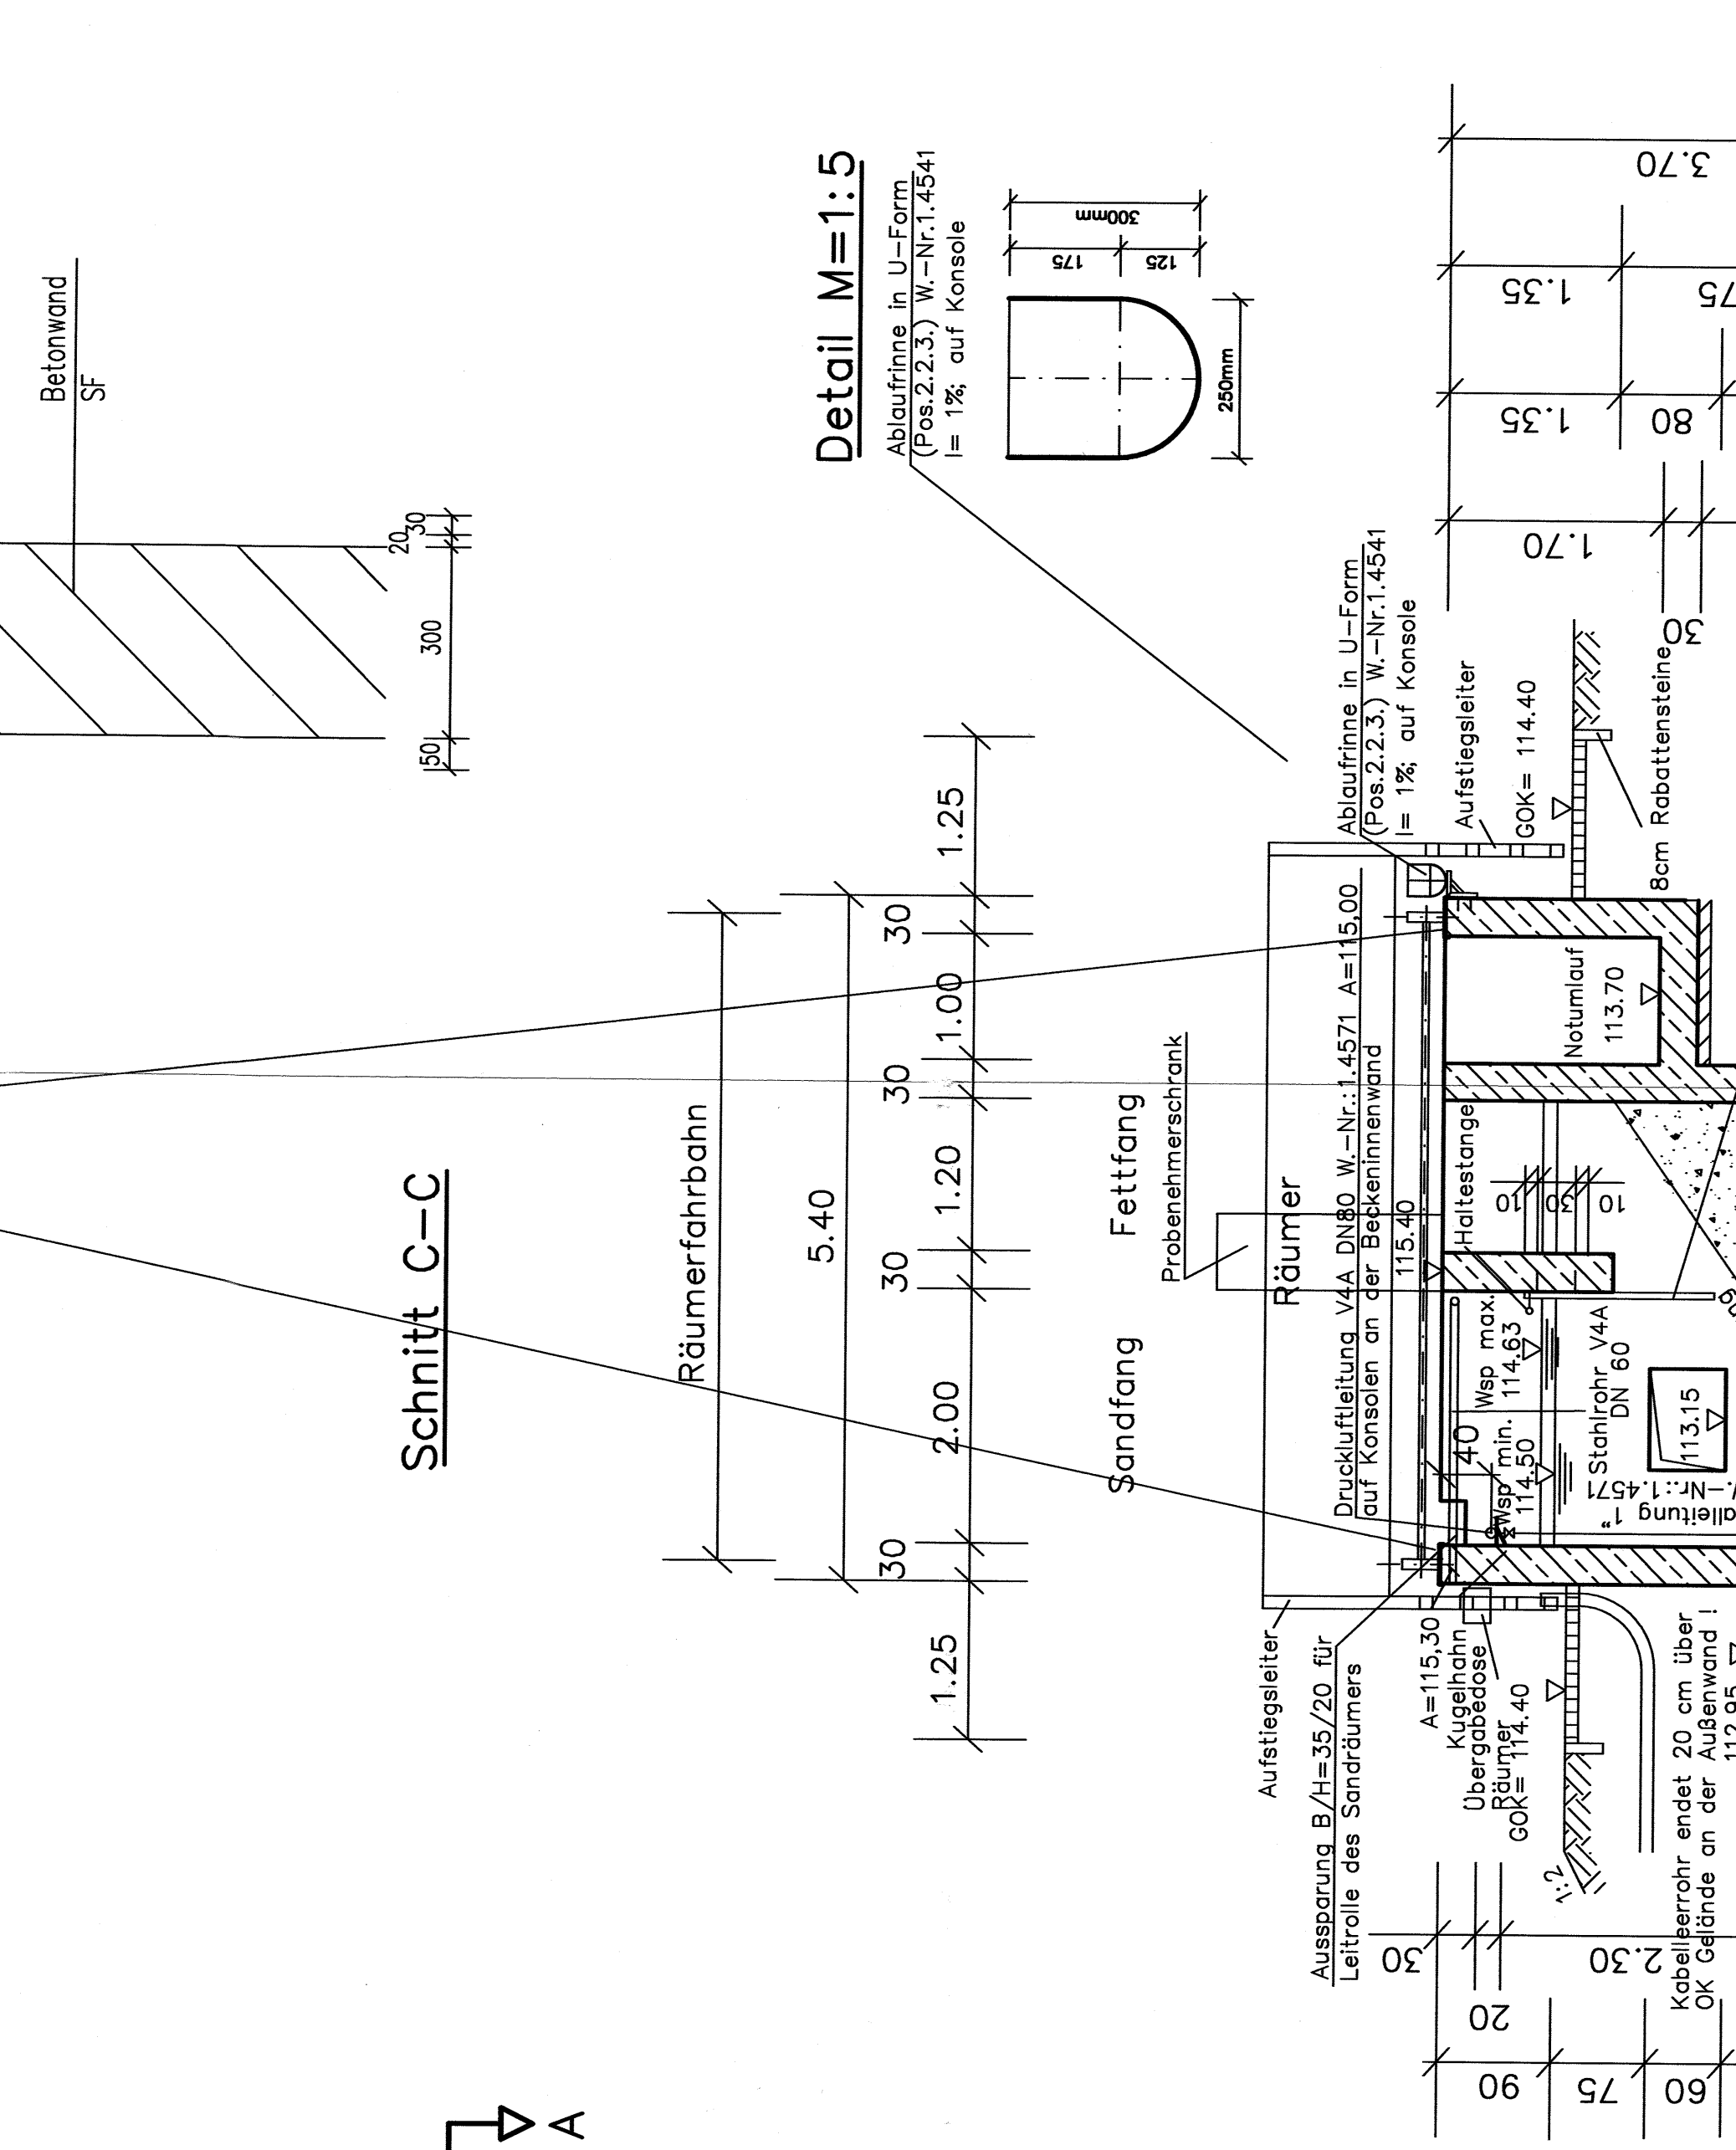

L-Profil 50x50x5
als Auflager für Gitterrost

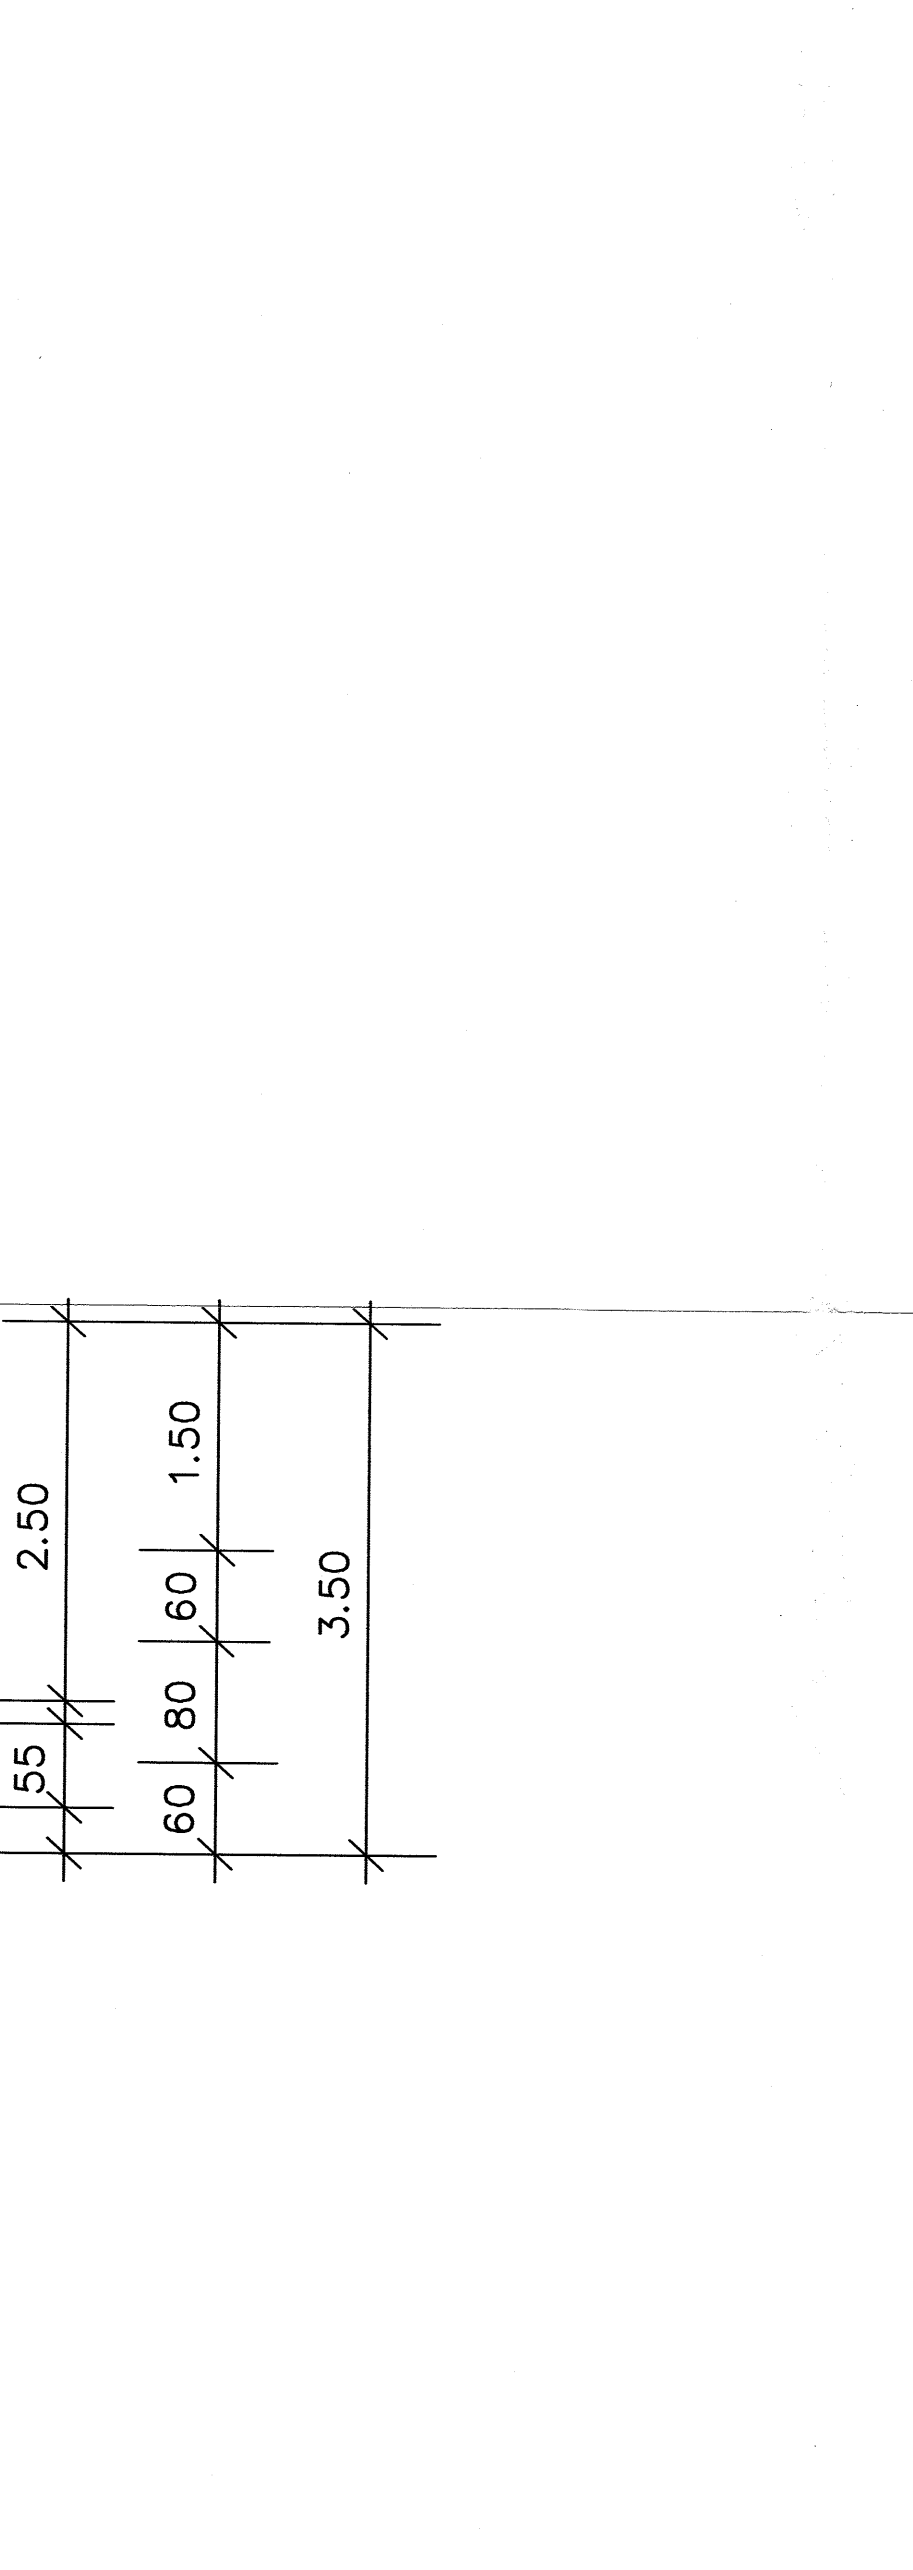

Schutzrohr PE-HD

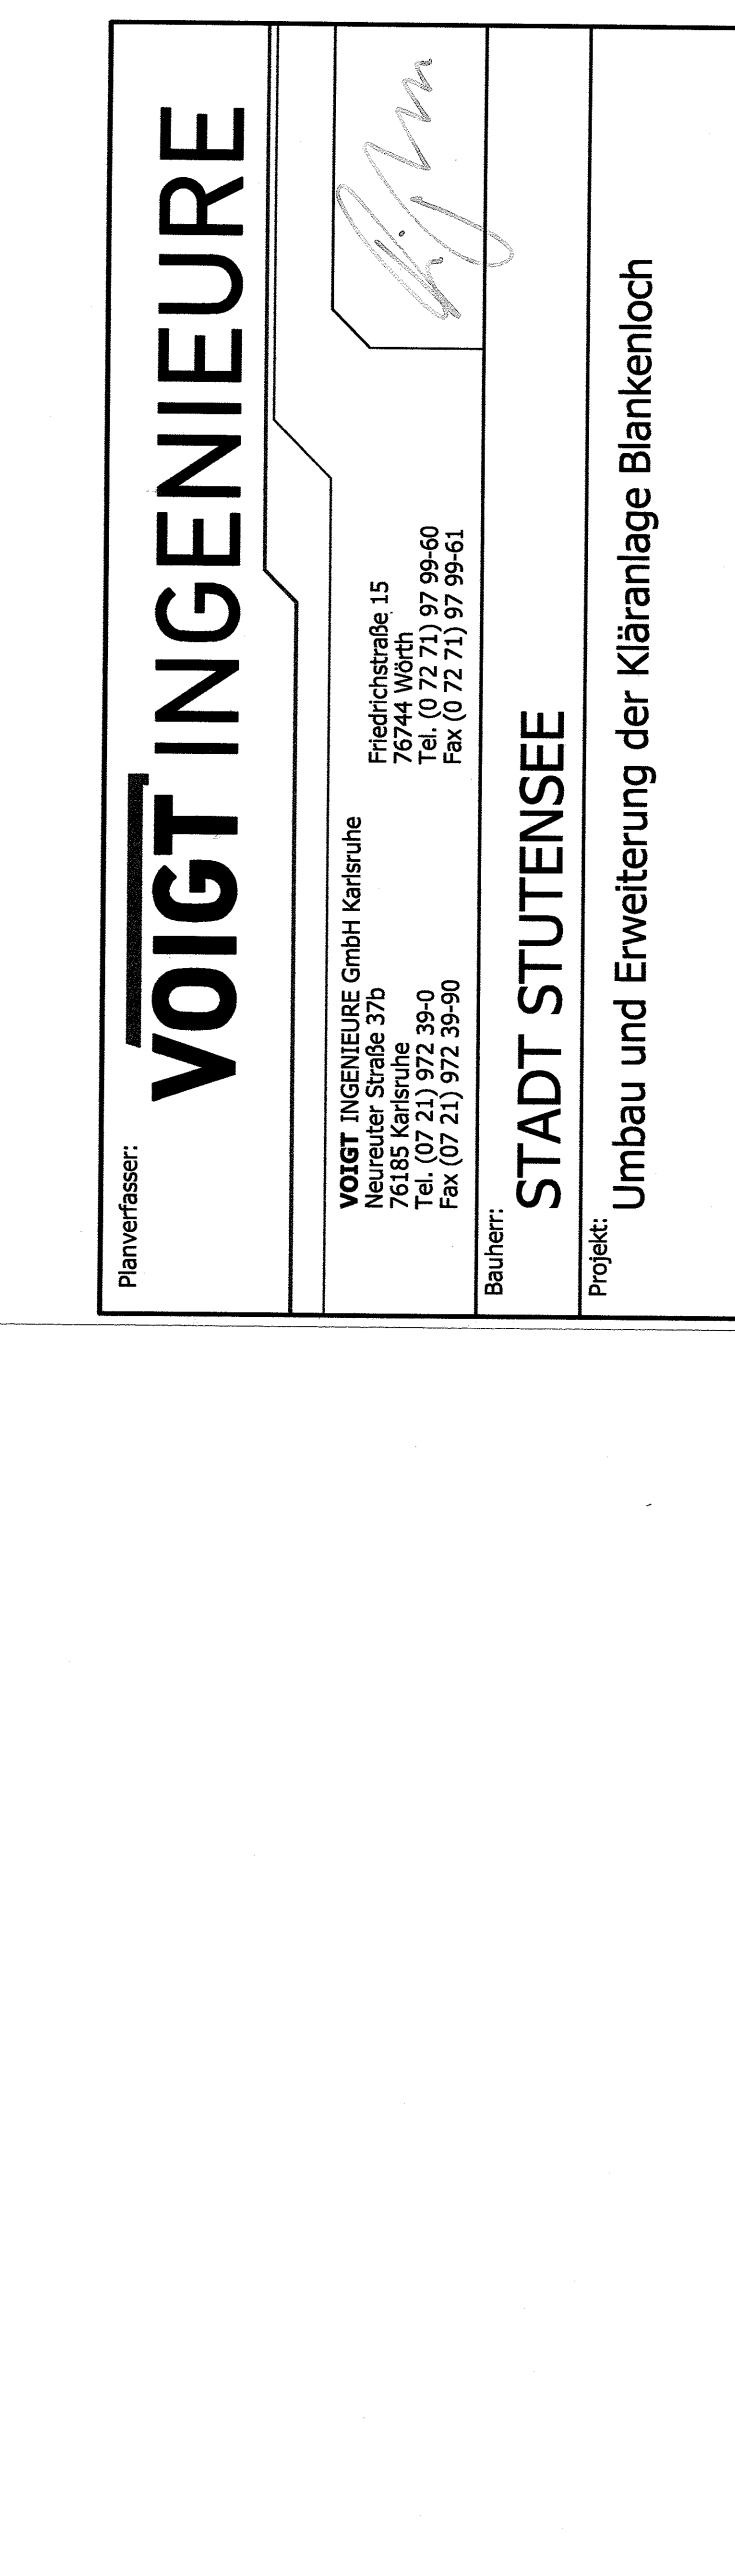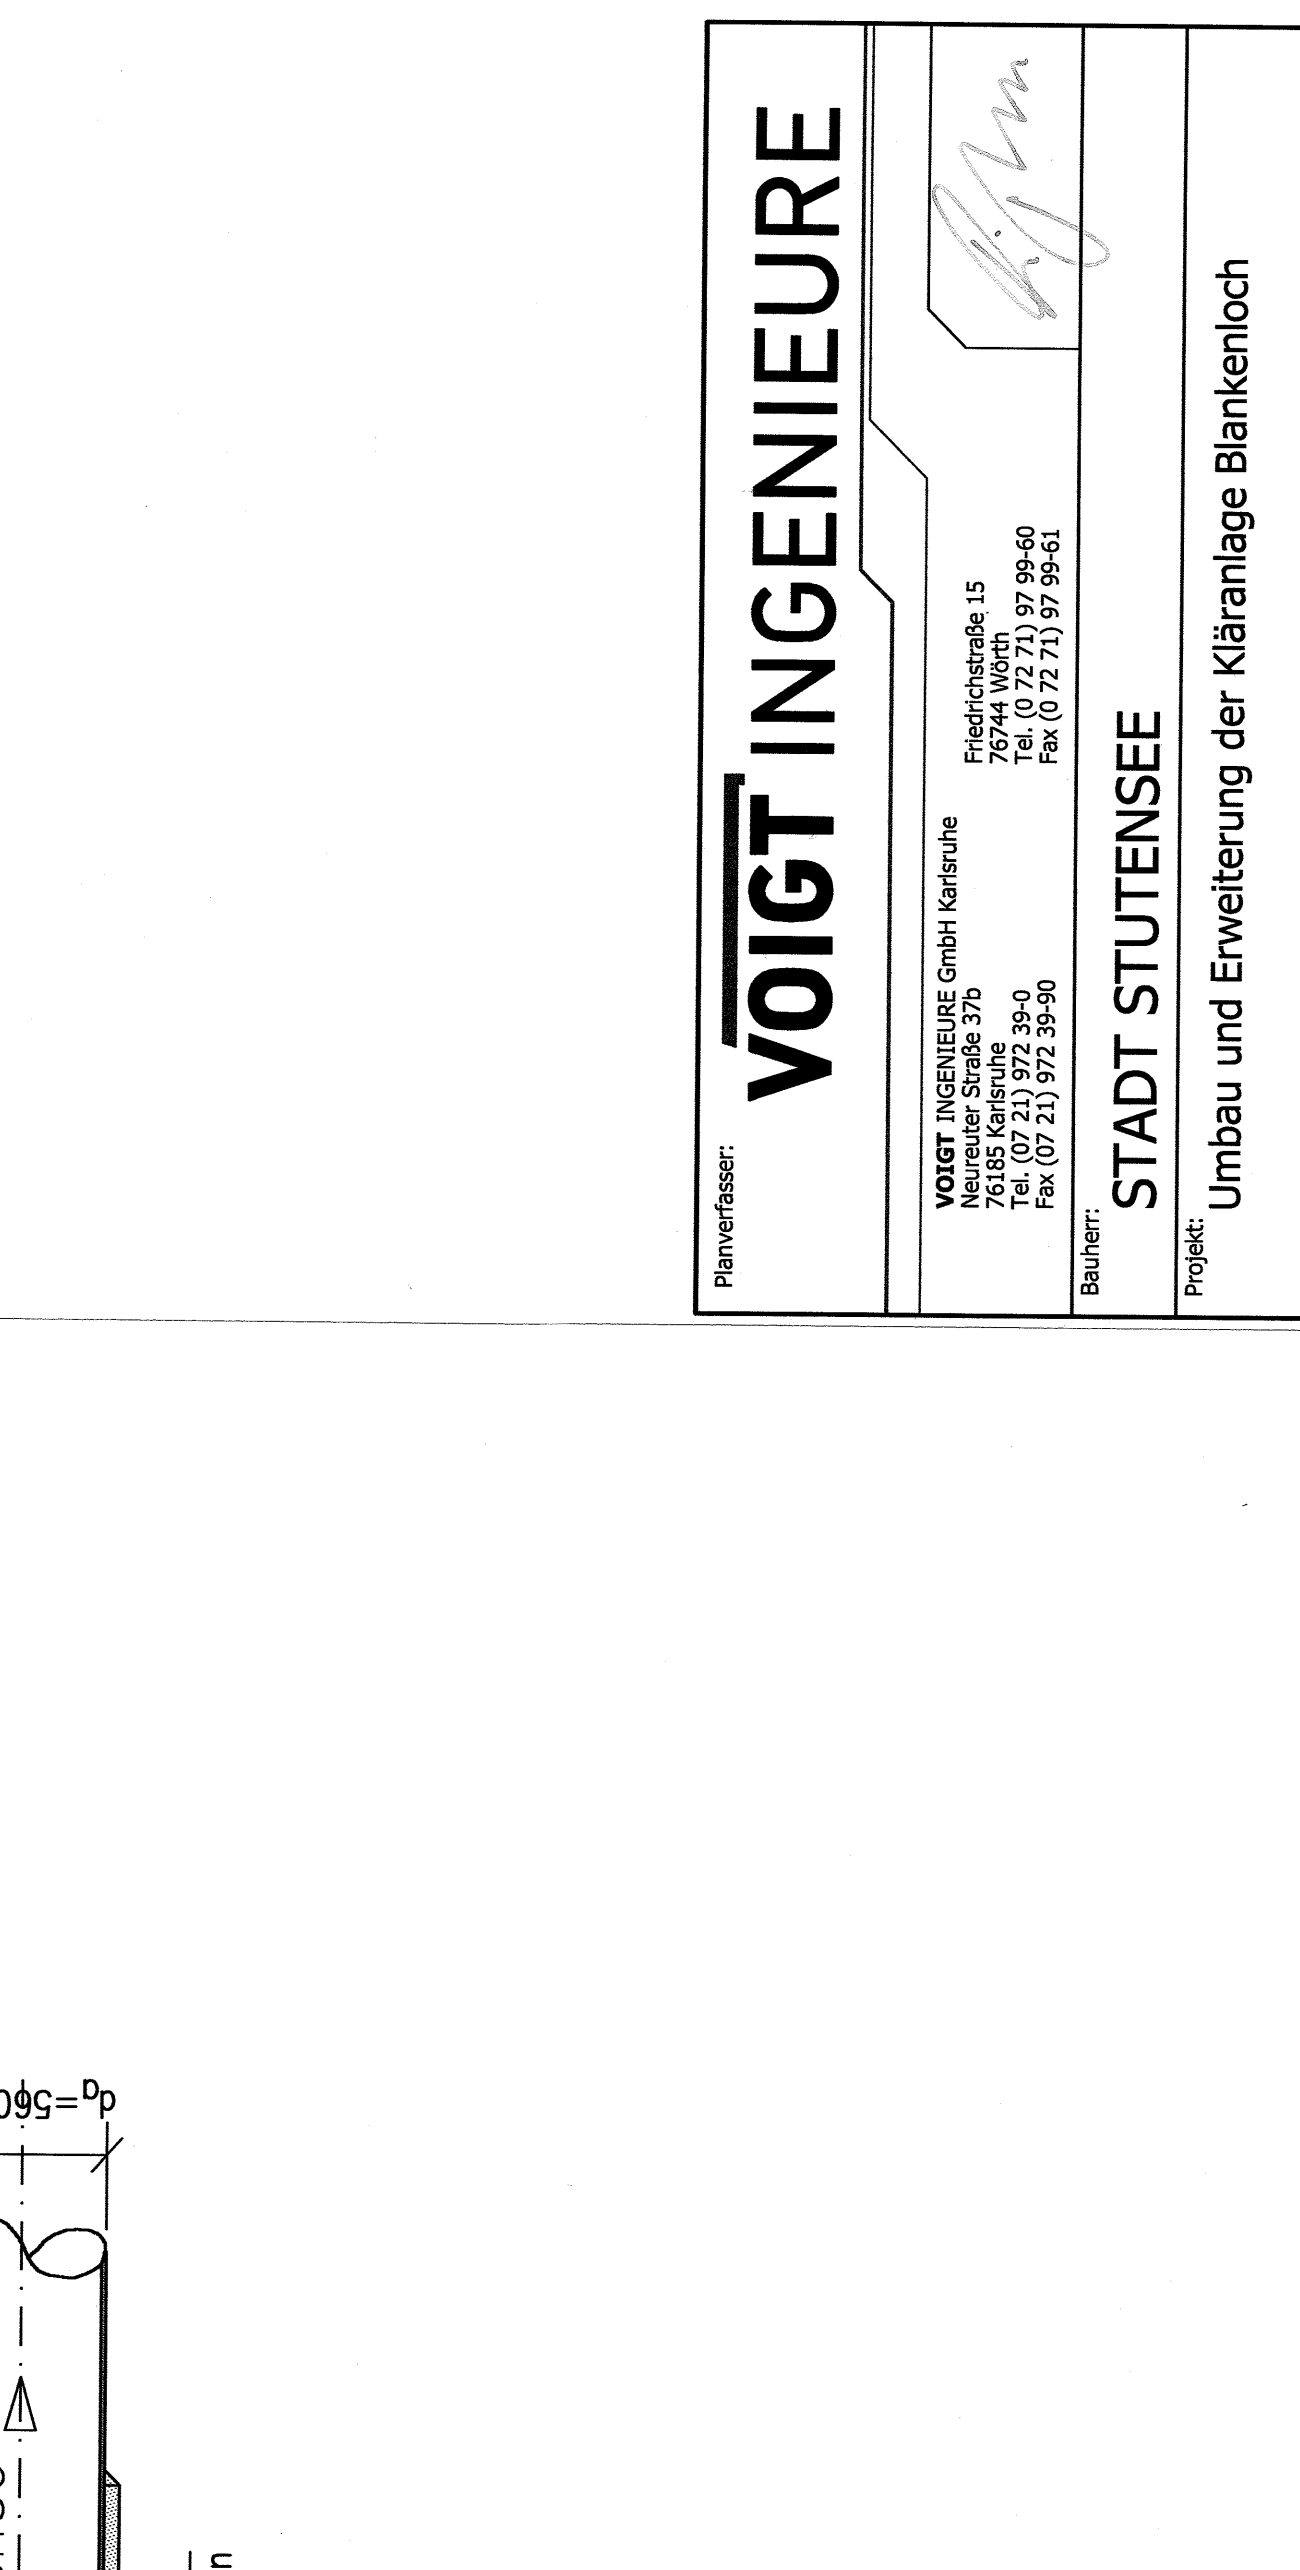

Detail M=1.25

[illegible]