


# Maschinenbau

# Grundriß Kellergeschoß

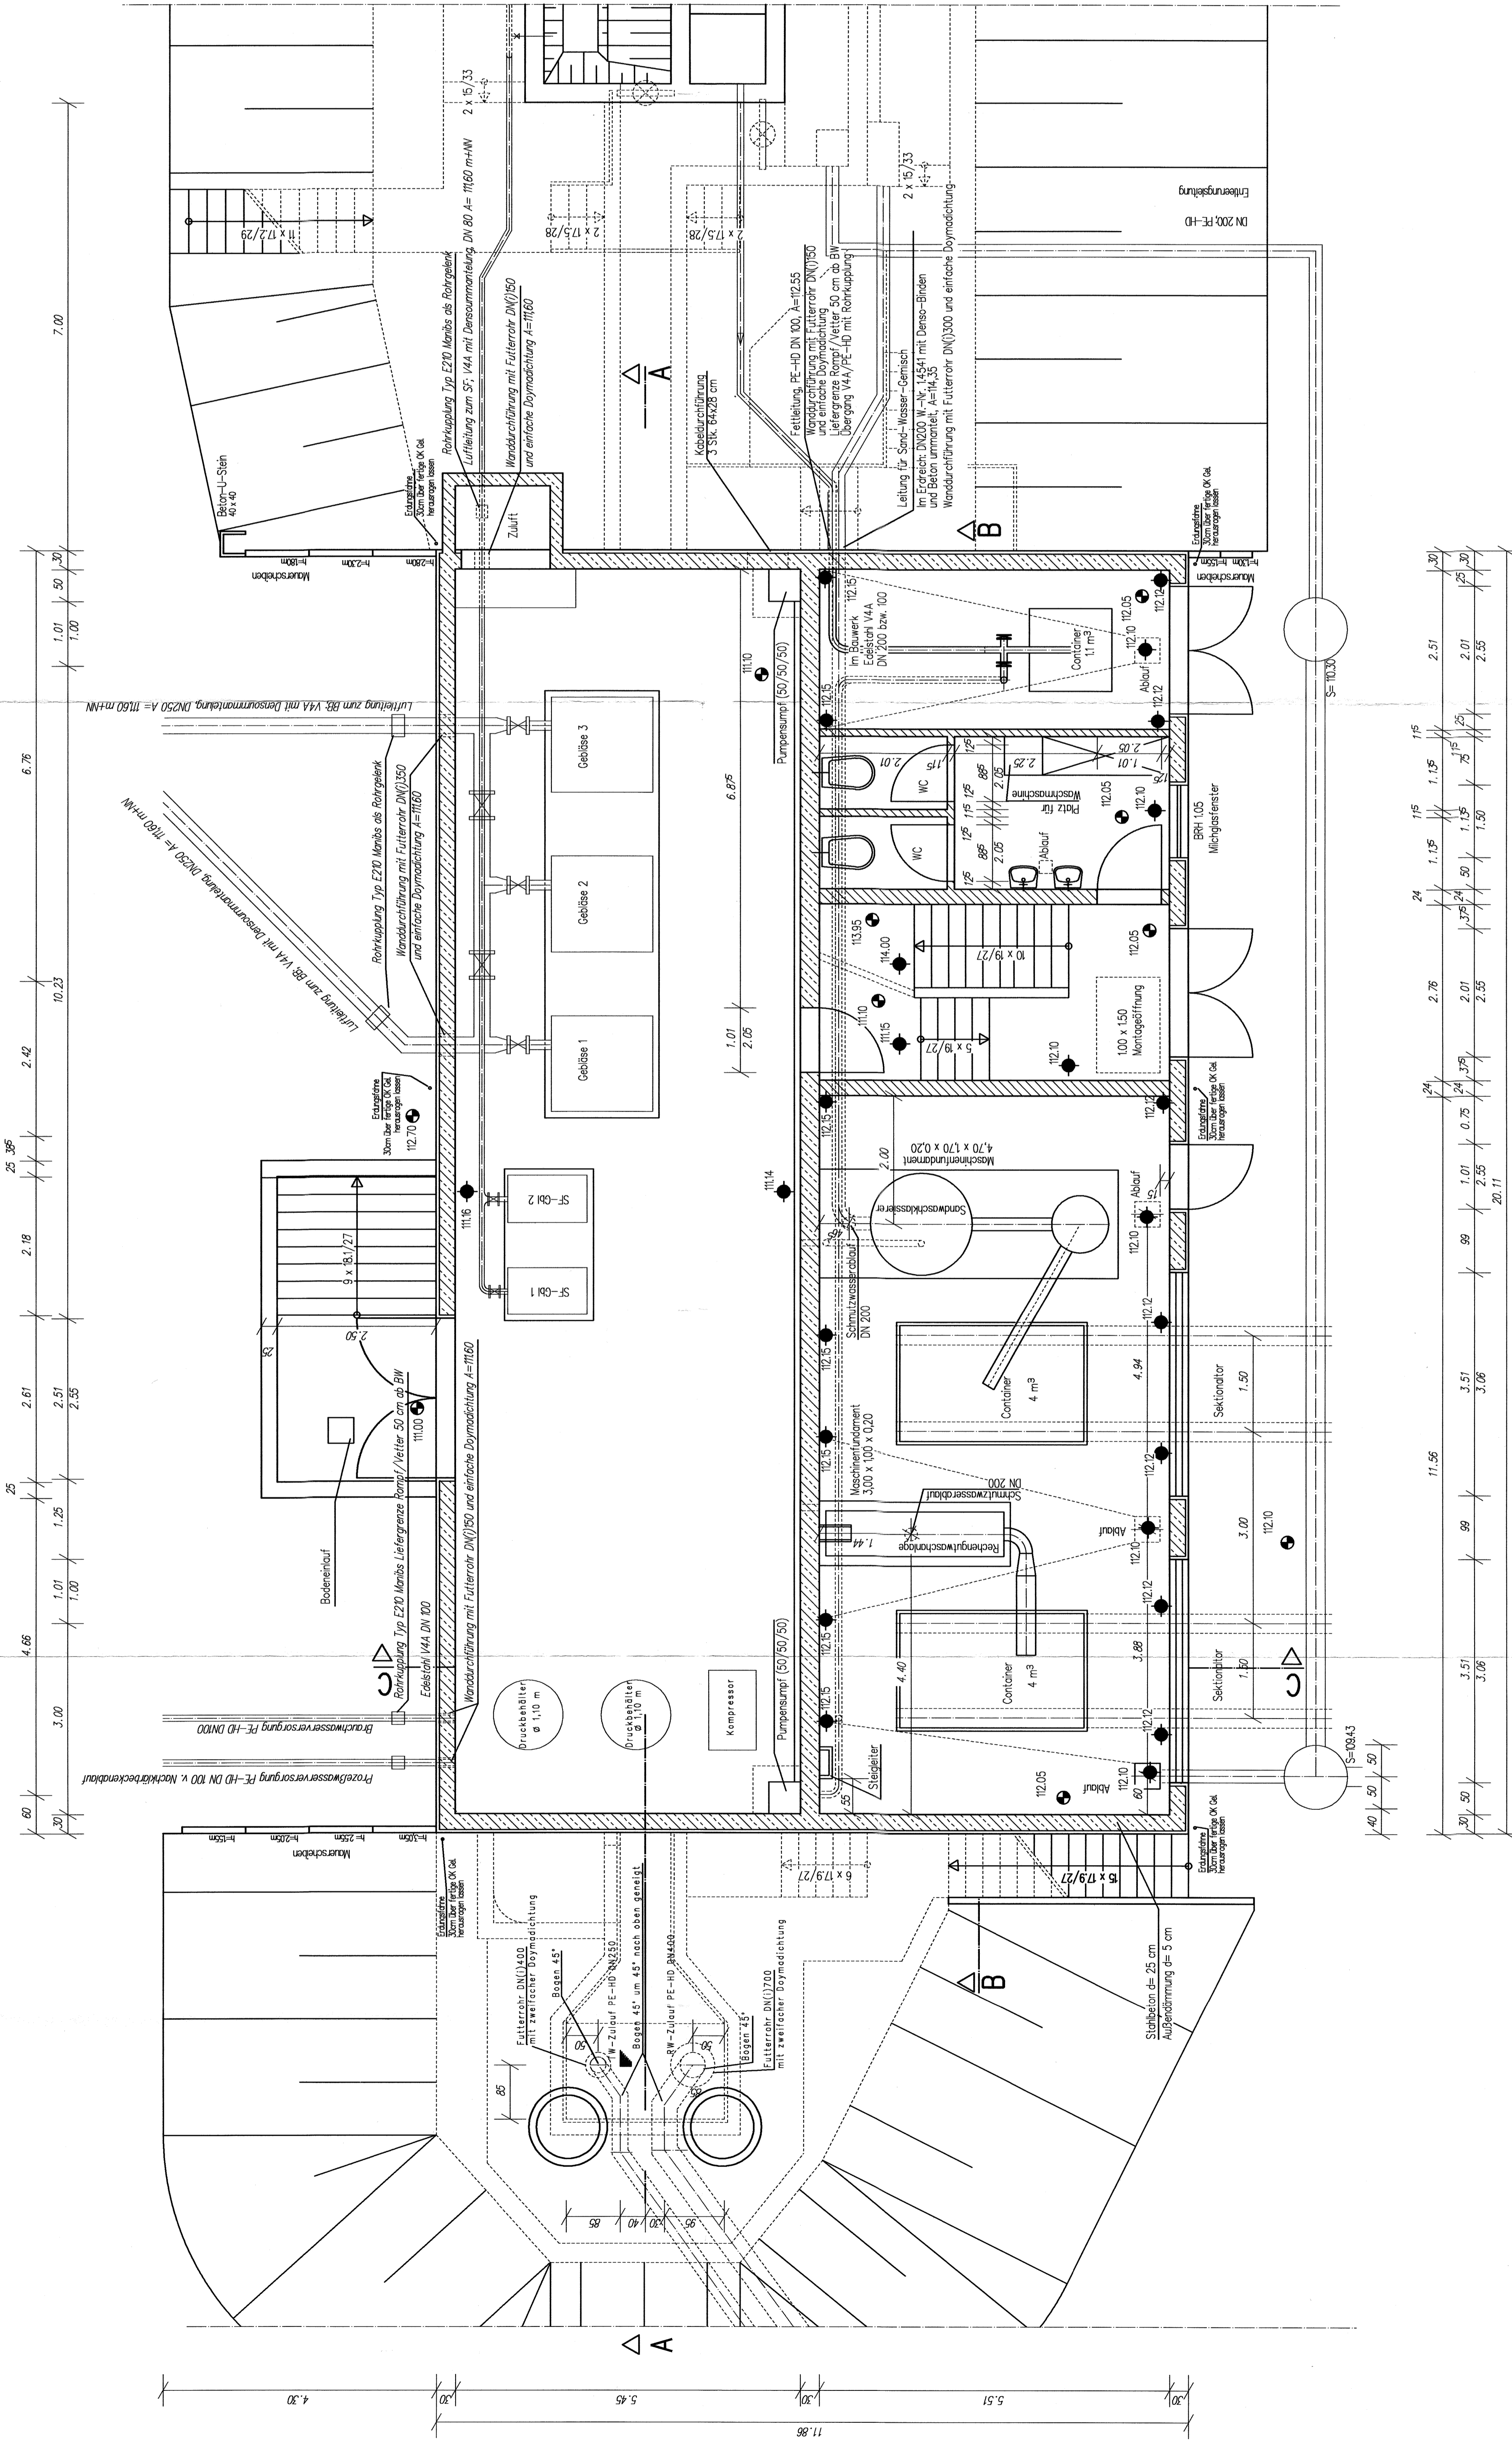

Fertigung  
Anl.: \_\_\_\_\_

[illegible]